

# ÚZEMNÍ PLÁN JOSEFŮV DŮL



## LEGENDA


**HRANICE ÚZEMNÍCH JEDNOTEK**  
 hranice řešeného území  
 hranice katastrálního území  
 zastavěné území k 28. 2. 2015  
 zastavěné plochy  
 plochy přelévající  
 plochy zeleně

**PLOCHY S ROZDÍLNÝM ZPŮSOBEM VYUŽITÍ**  
 bydlení v rodinných domech - venkovské 1  
 bydlení v rodinných domech - venkovské 2  
 bydlení v rodinných domech - venkovské 3  
 občanské vybavení - veřejná infrastruktura  
 občanské vybavení - komerční zařízení malá a střední  
 občanské vybavení - klubovna a sportovní zařízení  
 občanské vybavení - hřbitovy  
 veřejná prostranství - veřejná zeleň 1  
 veřejná prostranství - veřejná zeleň 2  
 plochy smíšené obytné - centrální  
 dopravní infrastruktura - silniční  
 dopravní infrastruktura - železniční  
 technická infrastruktura - inženýrské sítě  
 výroba a skladování - lehký průmysl  
 zeleň - přírodního charakteru  
 plochy vodní a vodohospodářské  
 plochy lesní  
 plochy přírodní  
 plochy smíšené nezařazeného území  
 významní objekty kulturního dědictví v plochách smíšených nezařazeného území  
 z = zemědělská  
 p = přírodní

**PLOCHY A KORIDORY**  
 koridor pro optimalizaci železniční trasy  
 koridor pro umístění protipovodňových opatření  
 koridor pro vodovodní přivaděč

**ÚZEMNÍ SYSTÉM EKOLOGICKÉ STABILITY**  
 regionální biocentrum  
 regionální biokoridor  
 lokální biocentrum  
 lokální biokoridor

**TECHNICKÁ INFRASTRUKTURA**  
 št. přelévající včetně ochranného pásma

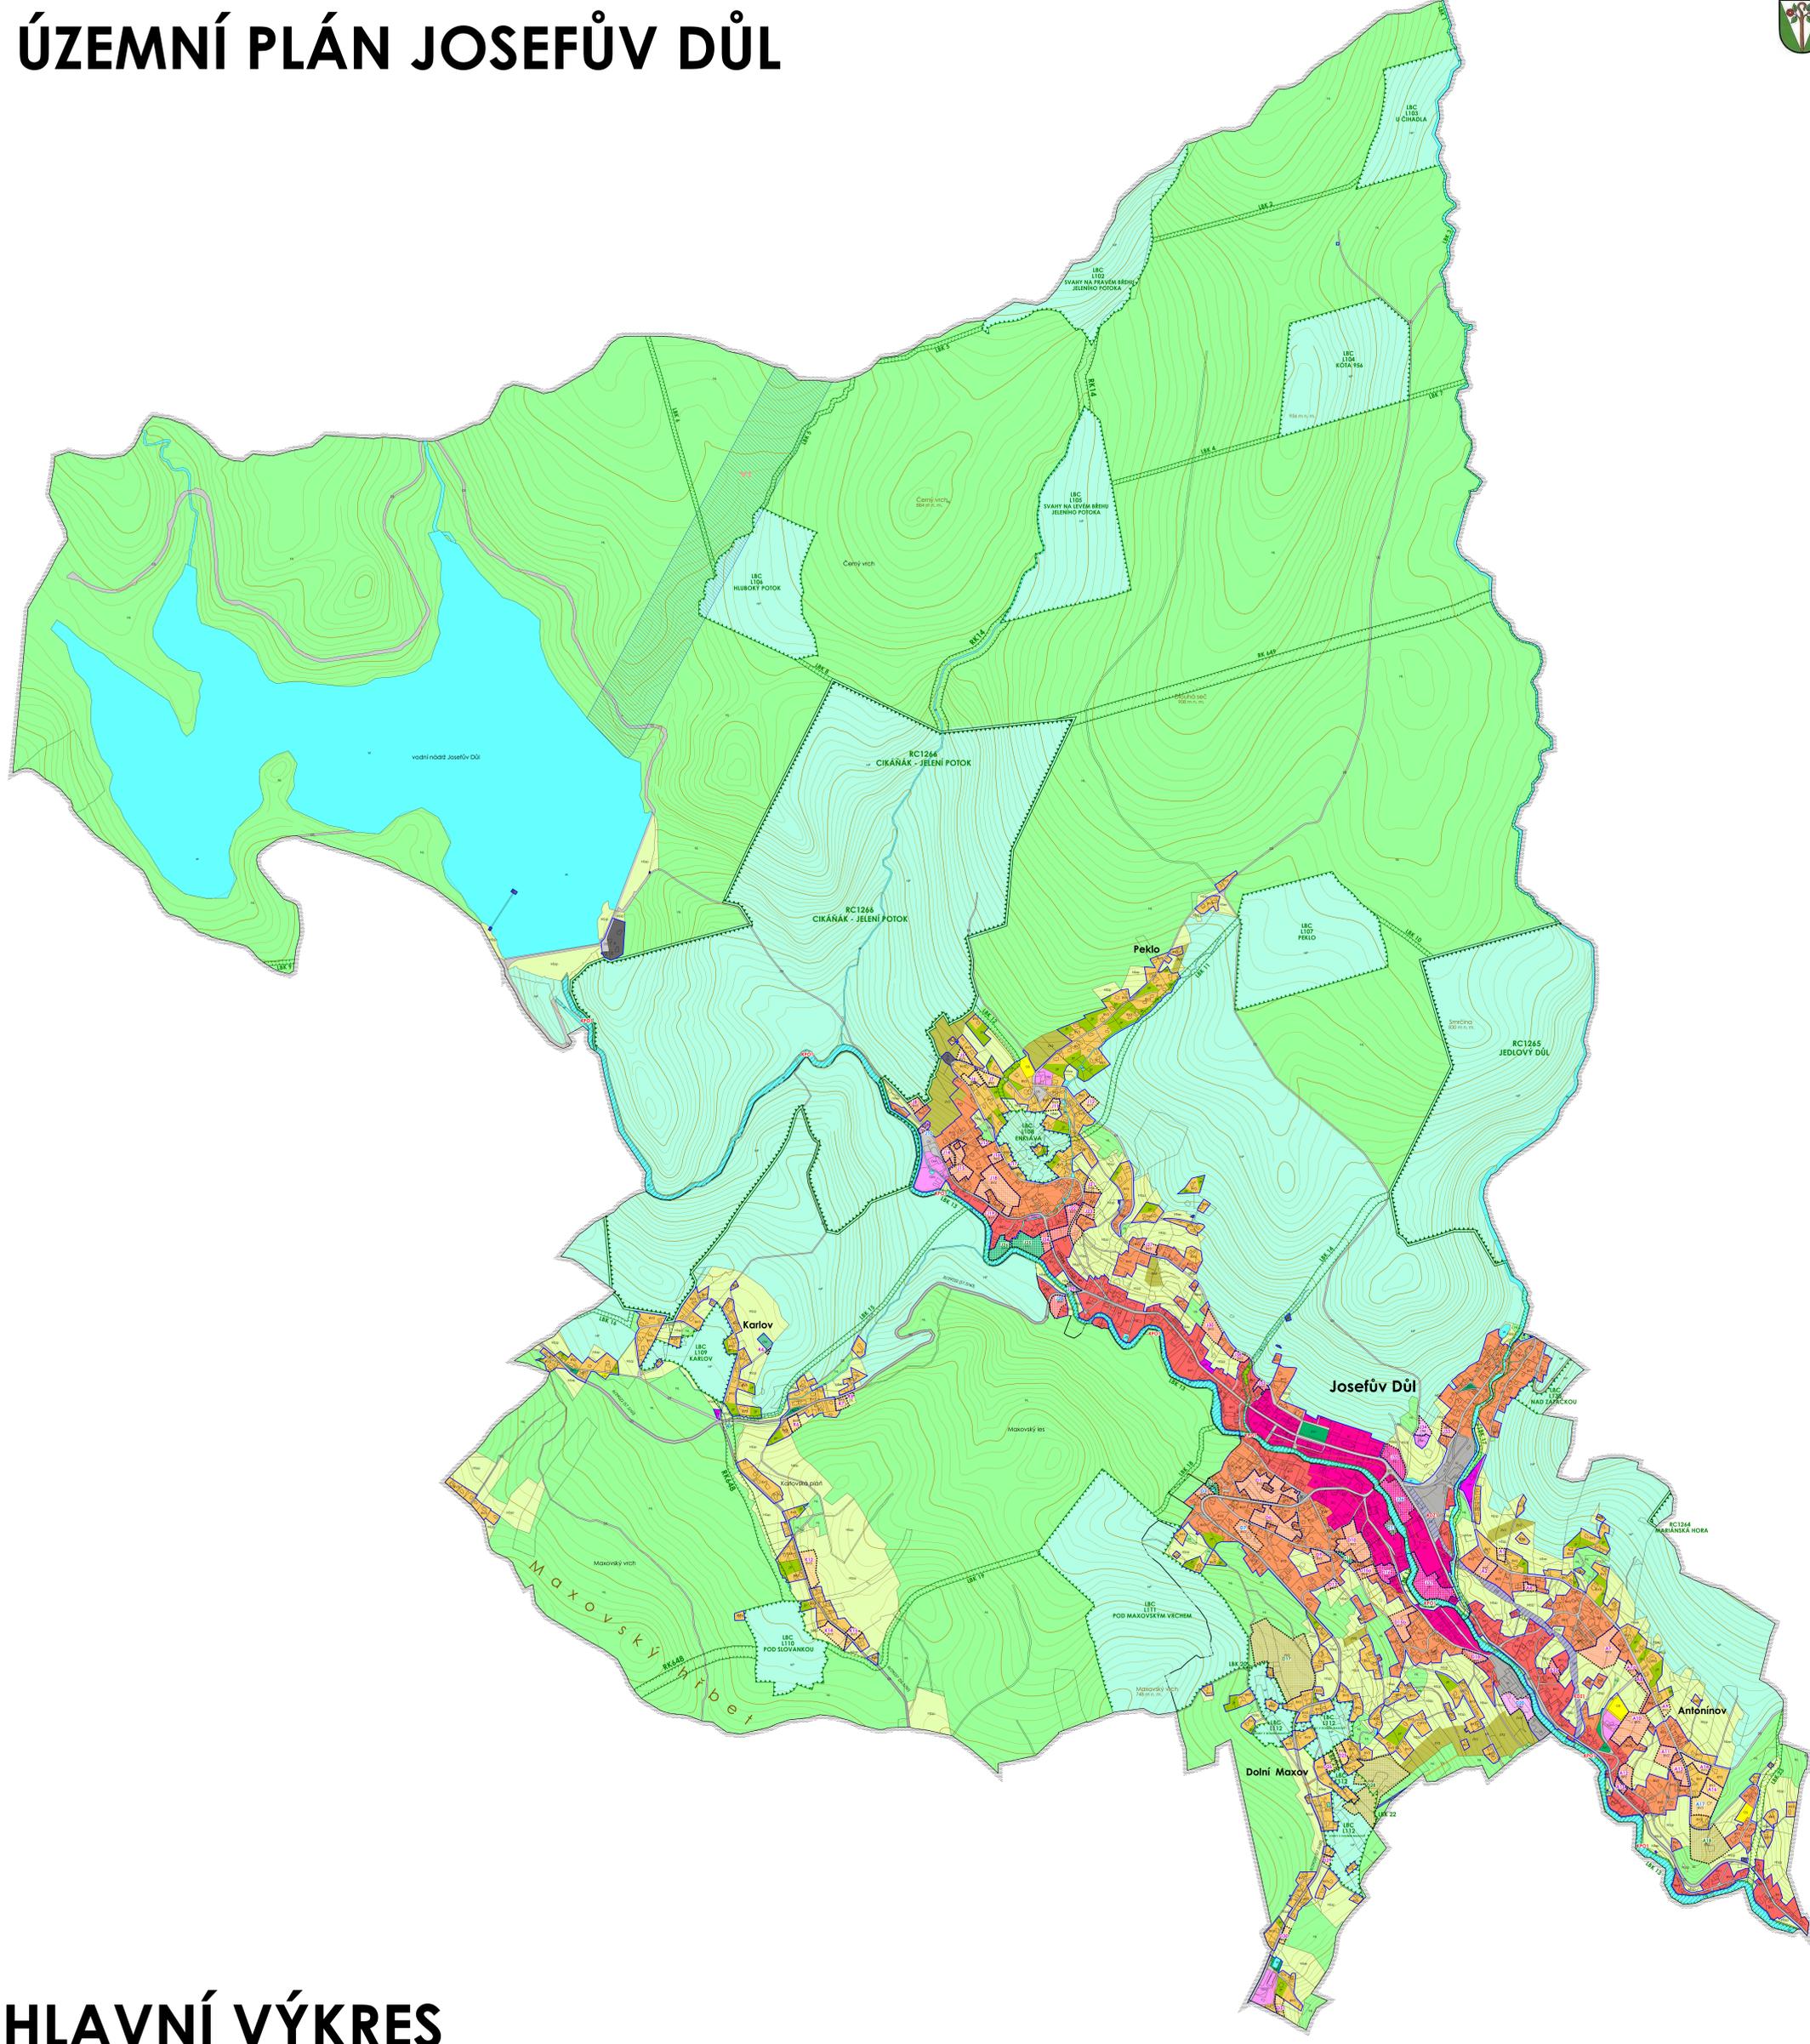

# HLAVNÍ VÝKRES

<b>ÚZEMNÍ PLÁN JOSEFŮV DŮL</b>		Magistrát města Jablonec nad Mohou	DATA
PORADYVATEL	Ing. Eduard Žaluda	Ing. Eduard Žaluda	1/2016
PROJEKTANT	JABLONEC, projektová kancelář		FASE
PHOTOVÝKRES	Ing. Eduard Žaluda, Ing. arch. Michael Čapek		
AUTORSKÝ KOLEKTIV	Ing. Kristina Kuchalová, Ing. Renata Kaspárková, Ing. Roman Vozděl, Mgr. Vít Holub, Petr Šicháček		
<b>HLAVNÍ VÝKRES</b>	VÝKRES C.	2	MĚŘÍTKO 1:5 000