


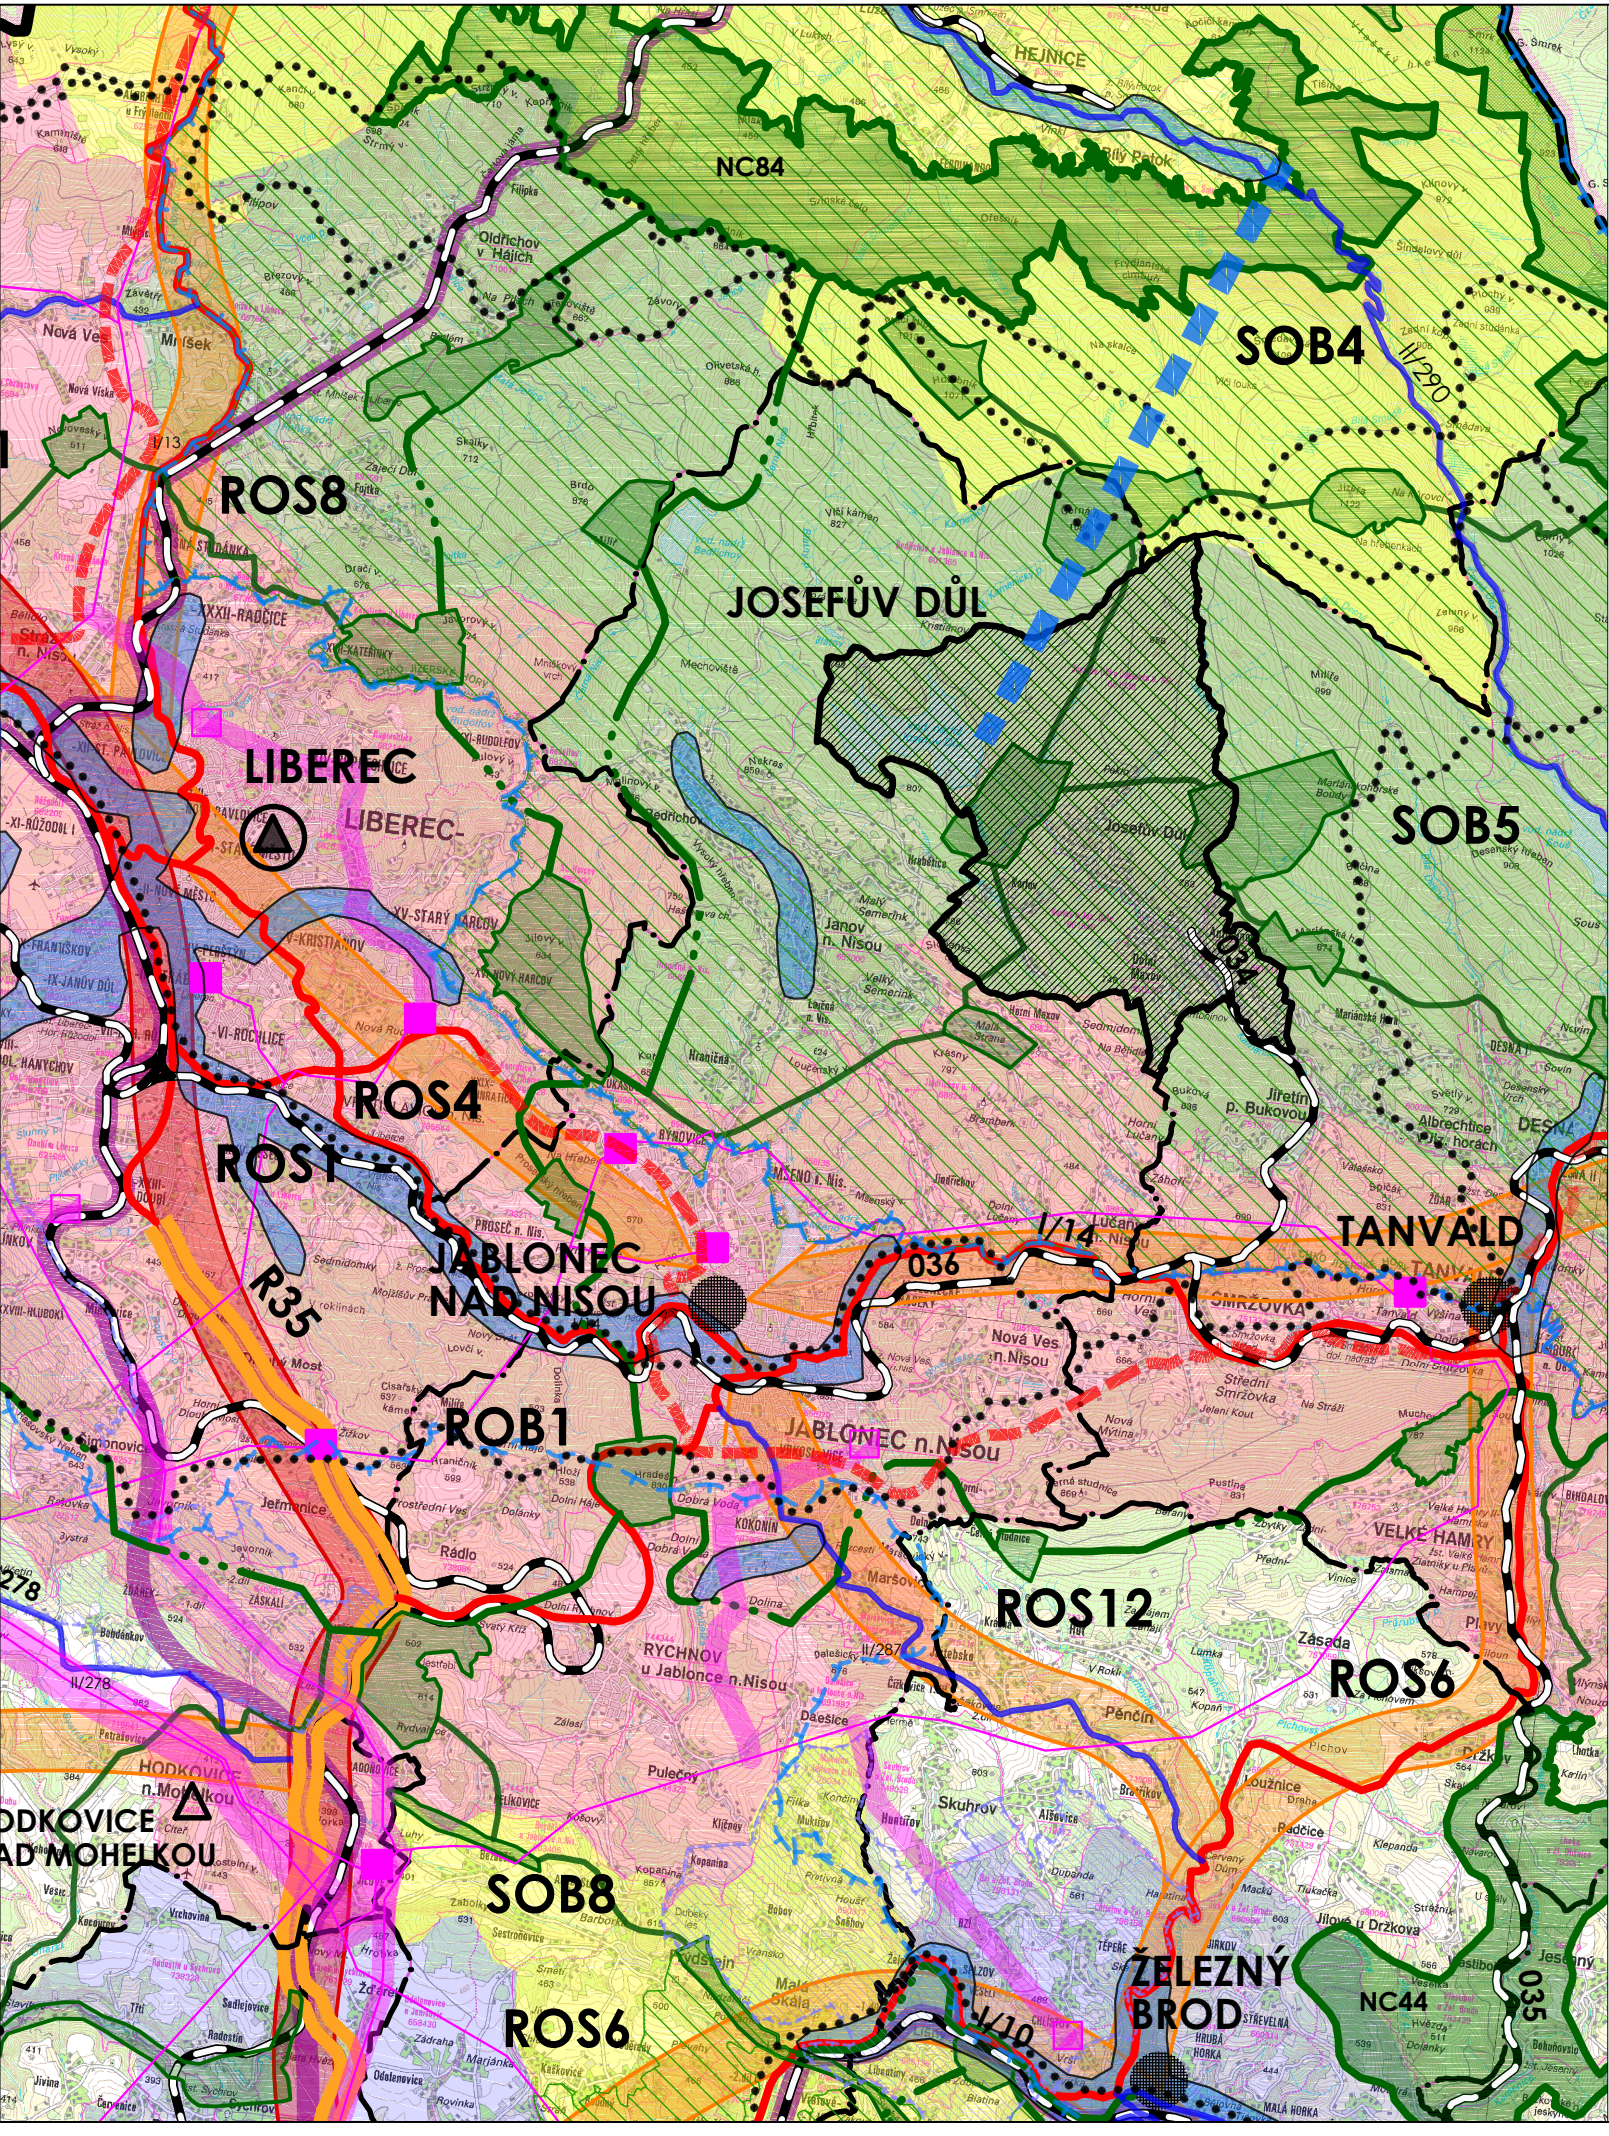

LEGENDA

stav	návrh	územní rezervy	
			hranice státní
			hranice ORP
			řešené území
			krajské město
			obec s rozšířenou působností
			obec s pověřeným obecním úřadem
			rozvojová oblast republikového významu
			rozvojová oblast krajského významu
			rozvojová osa republikového významu
			rozvojová osa nadmístního významu
			specifická oblast republikového významu
			specifická oblast nadmístního významu
			rychlostní silnice
			silnice I. třídy
			silnice II. třídy
			železnice
			multifunkční turistický koridor
			nadregionální biocentrum
			nadregionální biokoridor
			regionální biocentrum
			regionální biokoridor
			chráněná krajinná oblast
			CHOPAV Jizerské hory
			přírodní park
			nadzemní vedení VVN
			transformovna
			koridor pro vodovodní přivaděč
			koridory pro umístění staveb a opatření pro snižování ohrožení území povodněmi

ODŮVODNĚNÍ ÚZEMNÍHO PLÁNU JOSEFŮV DŮL

POŘIZOVATEL PROJEKTANT ZHOTOVITEL AUTORSKÝ KOLEKTIV	Magistrát města Jablonec nad Nisou Ing. Eduard Žaluda ŽALUDA, projektová kancelář Ing. Eduard Žaluda, Ing. arch. Michal Čapek, Ing. Kristina Kuchařová, Ing. Renata Kašpárková, Ing. Roman Vodný, Mgr. Vít Holub, Petr Schejbal	DATUM 1/2016
		PARE
VÝKRES ŠIRŠÍCH VZTAHŮ	VÝKRES Č. 2	MĚŘÍTKO 1: 100 000